План фундаментної плити (1:25)

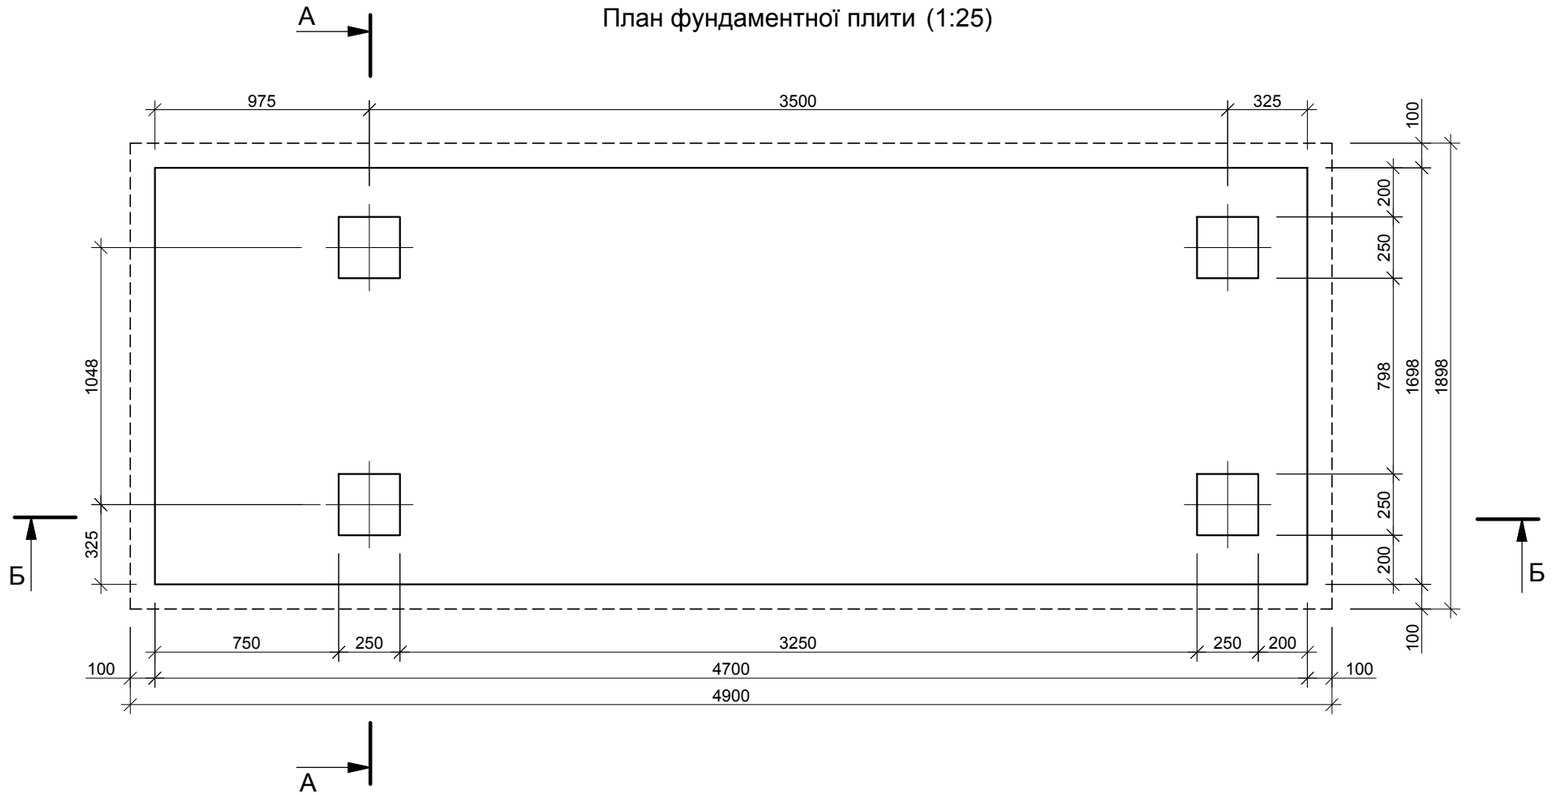

А-А
(1:25)

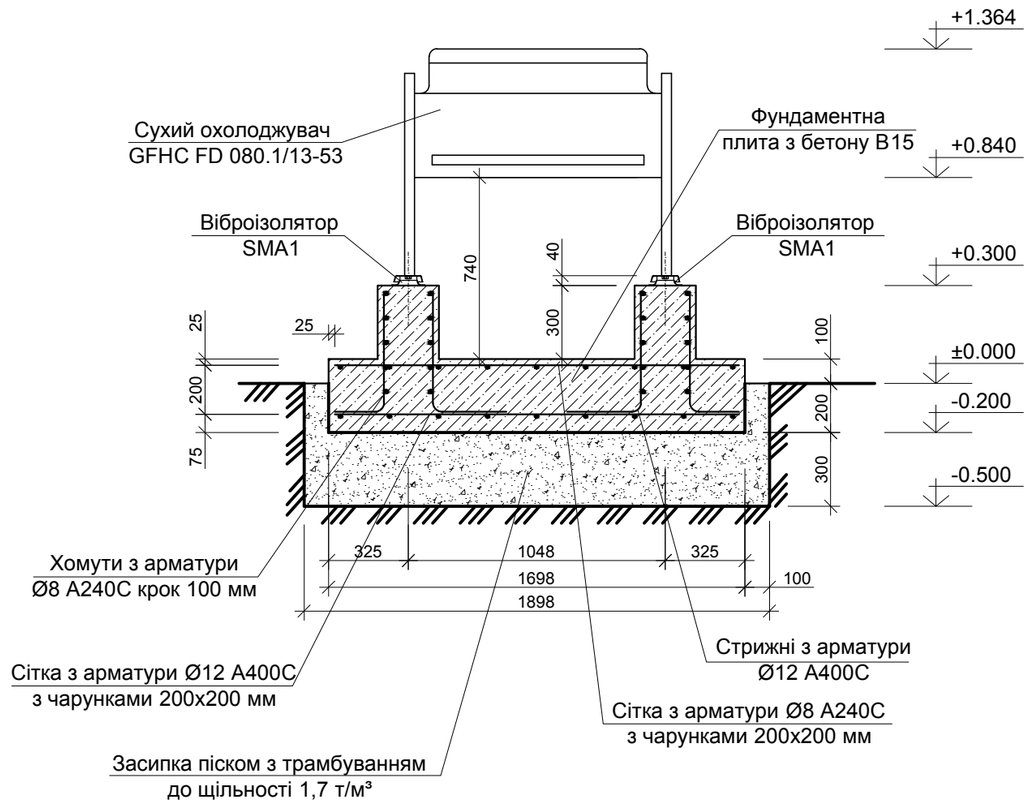

Примітки

1. Проектом передбачено влаштування трьох фундаментів:
   - ФМ - 1 - під виносний конденсатор GCHV RD 090.2OF/24A-36;
   - ФМ - 2 - під сухий охолоджувач GFHC FD 080.1/13-53;
   - ФМ - 3 - під тепловий насос THAEQY 2170.
2. Кріплення стержнів між собою для влаштування сіток та каркасів виконати за допомогою в 'язального дроту діаметром 1,2 мм в шахматному порядку.
3. При необхідності влаштування стиків арматури напуск має складати не менше 25 діаметрів.
4. Пісчана підготовка під фундамент має бути утрамбована до щільності 1,7 т/м³.
5. На бетонну поверхню готової фундаментної плити нанести проникаючу гідроізоляцію Пенетрон (витрата 1кг/м²). Загальна площа поверхні для покриття - 10,51 м².
6. Дивитись разом з арк. АБ-3.
7. За умовну відмітку ±0,000 взято рівень існуючої землі по місцю встановлення фундаментів.

						23 -17-АБ	
						Капітальний ремонт будівель адміністративно-побутового корпусу №1 і "Кванту" Чорнобильської АЕС в частині оснащення локальними системами централізованого кондиціонування повітря	
Зм.	Кільк.	Арк.	№док.	Підпис	Дата		
ГІП		Фесенко				ІІ пусковий комплекс ФМ-2 (система СКП-5)	Стадія: РП; Аркуш: 2; Аркушів: 13
Розробив		Мех				План фундаментної плити (1:25). Розріз А-А (1:25)	ТОВ "Чернігівська проектна група"
Перевірив		Фесенко					
Норм.контр.		Куценко					

Погоджено:

Зам.інв.№

Підпис і дата

Інв.№ об.